


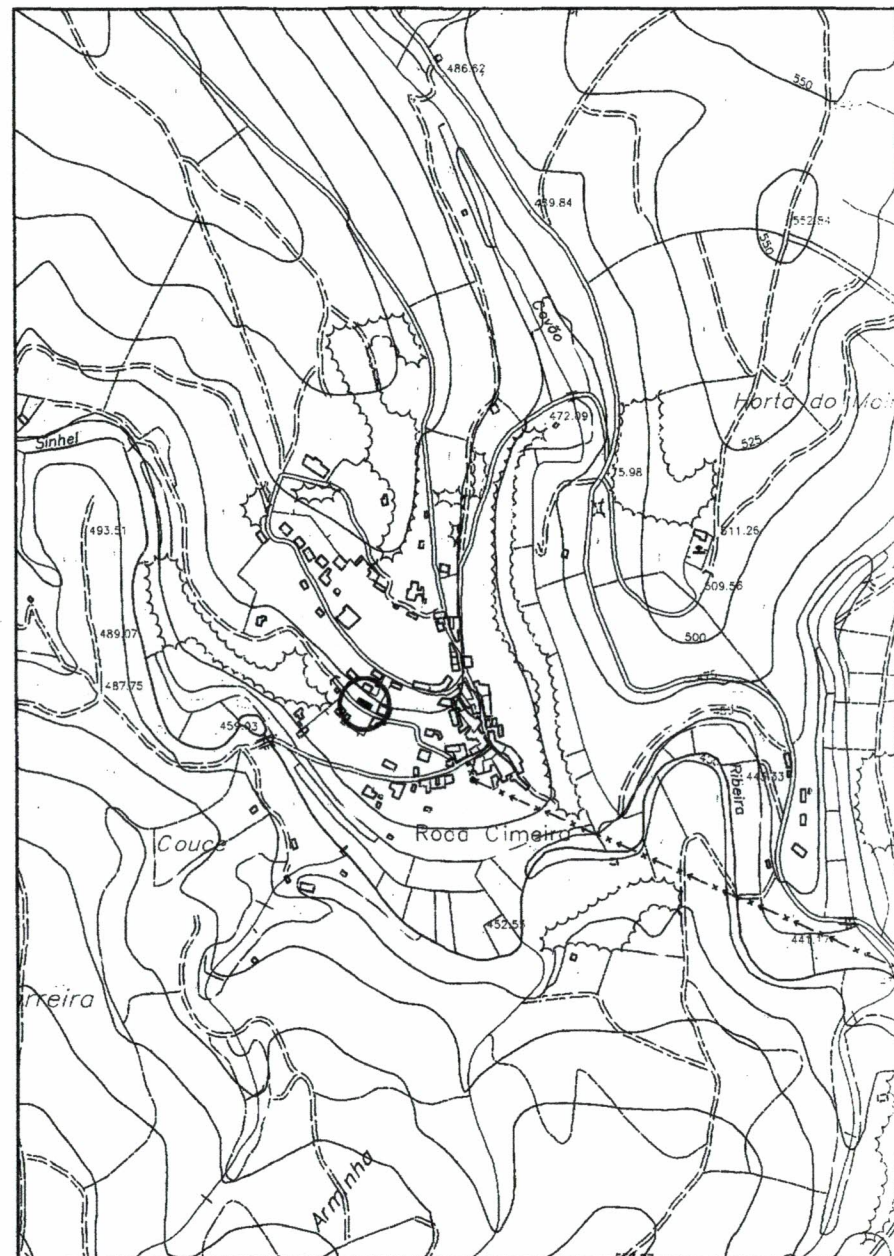

Técnico Resp.

Desenhou

MUNICÍPIO DE GÓIS

DIVISÃO DE OBRAS URBANISMO E AMBIENTE

Designação

Sociedade de Melhoramentos
de Roda Cimeira

Planta de Localização

Des. n.º


2

Escala

1:5000

Data

Nov.09

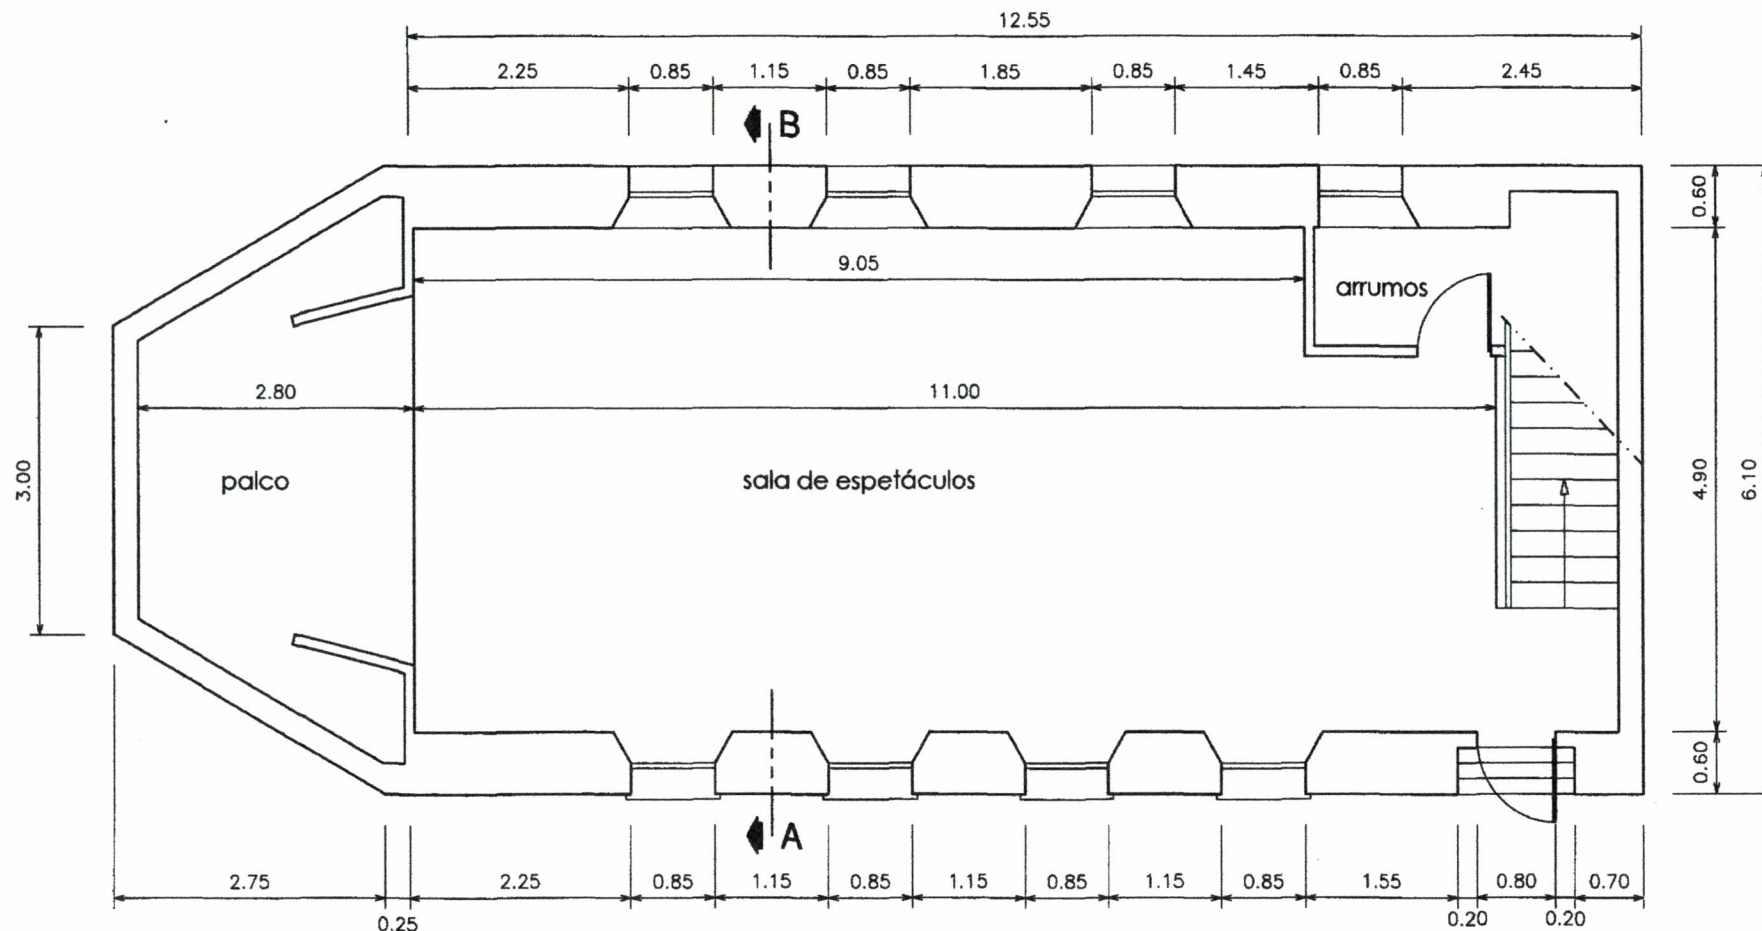

Técnico Resp.

Desenhou
Costa

MUNICÍPIO DE GÓIS DIVISÃO DE OBRAS URBANISMO E AMBIENTE

Designação

Sociedade de Melhoramentos
de Roda Cimeira
Planta do Rês do Chão

Des. n°


3

Escala

1:50

Data

Nov.09

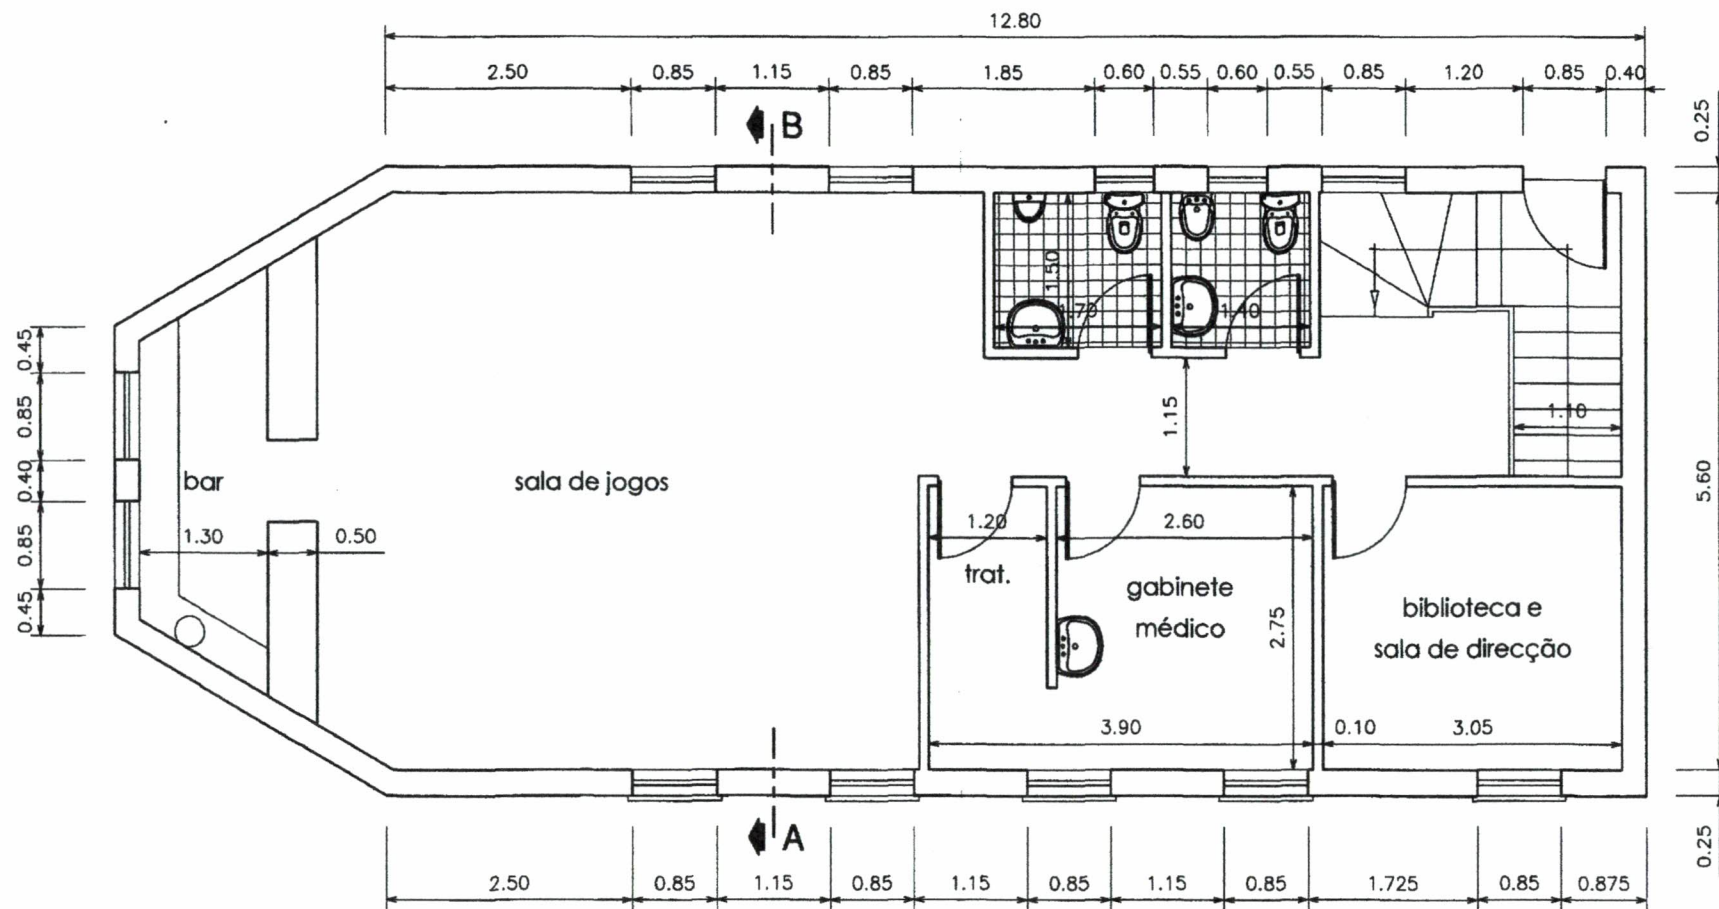

Técnico Resp.

Desenhou
Contax

MUNICÍPIO DE GÓIS
DIVISÃO DE OBRAS URBANISMO E AMBIENTE

Designação

Sociedade de Melhoramentos
de Roda Cimeira
Planta 1º andar

Des. n°


4

Escala

1:50

Data

Nov.09

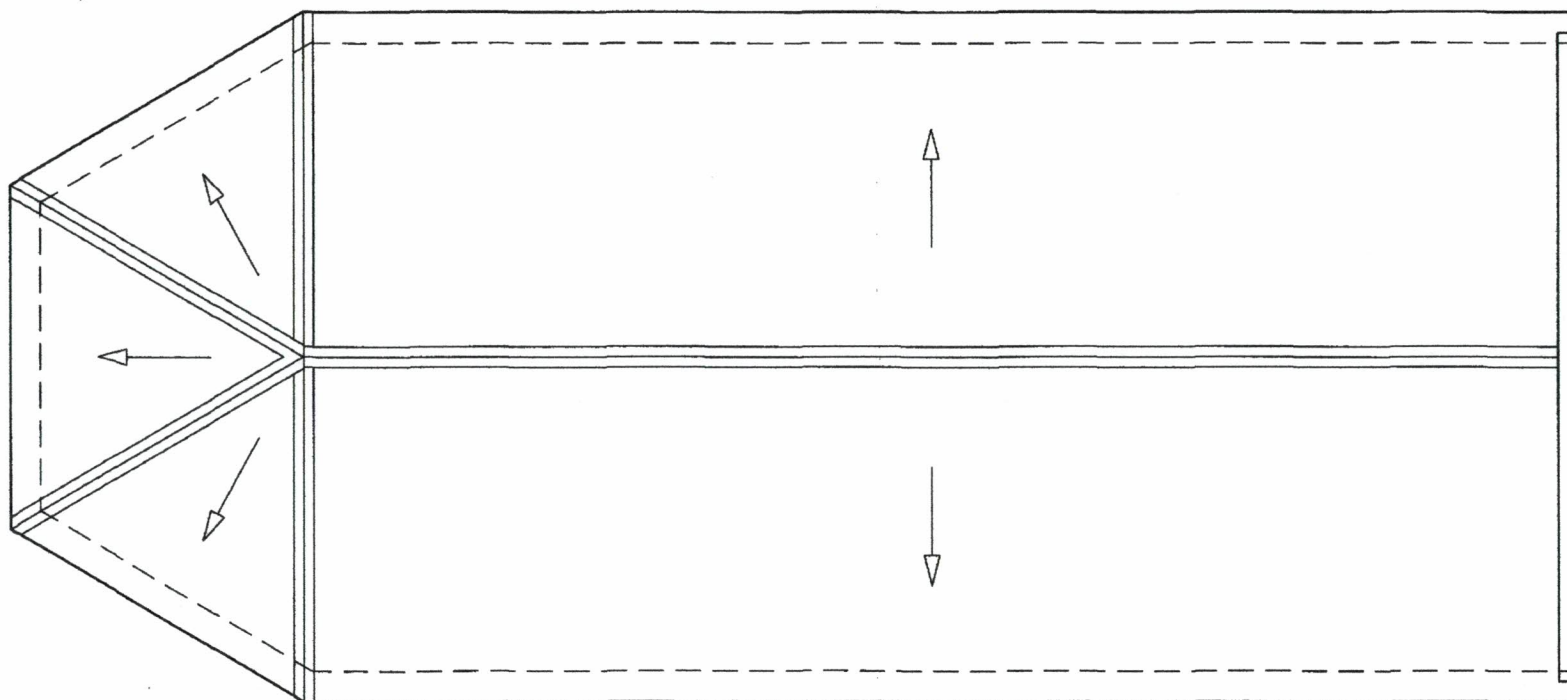

Técnico Resp.

Desenhou

Corby

MUNICÍPIO DE GÓIS

DIVISÃO DE OBRAS URBANISMO E AMBIENTE

Designação

Sociedade de Melhoramentos
de Roda Cimeira
Cobertura

Des. n°


5

Escala

1:50

Data


Nov.09

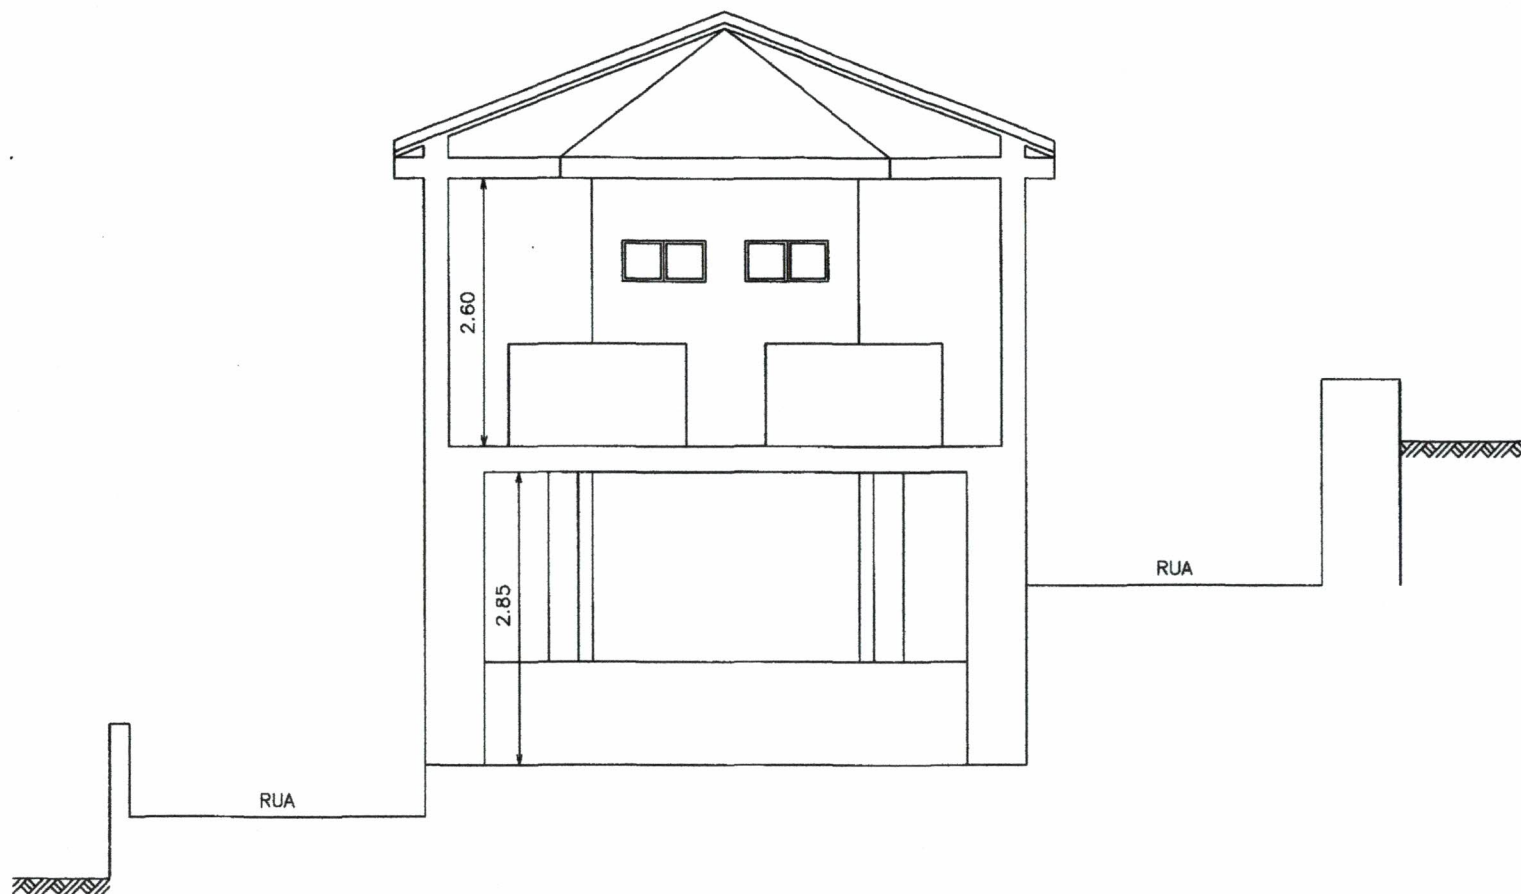

Técnico Resp.

Desenhou
Costa

MUNICÍPIO DE GÓIS	
DIVISÃO DE OBRAS URBANISMO E AMBIENTE	
Designação	Des. n°
Sociedade de Melhoramentos de Roda Cimeira Corte AB	6
	Escala
	1:50
	Data
	Nov.09

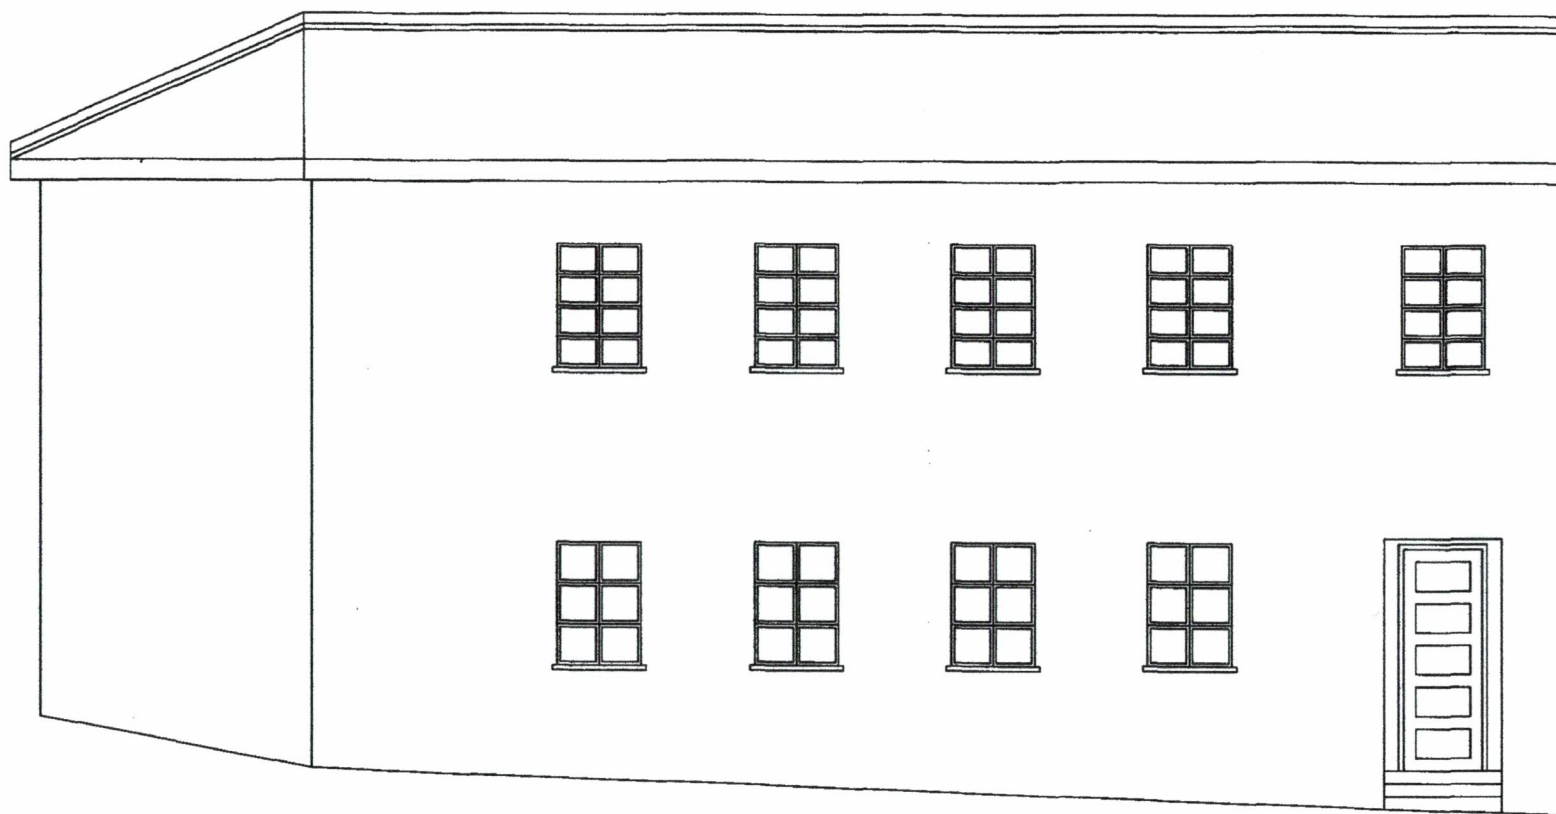

alçado principal



Técnico Resp.

Desenhou
Corky

MUNICÍPIO DE GÓIS

DIVISÃO DE OBRAS URBANISMO E AMBIENTE

Designação

Sociedade de Melhoramentos
de Roda Cimeira
Alçado Principal

Des. n°


7

Escala

1:50

Data

Nov.09

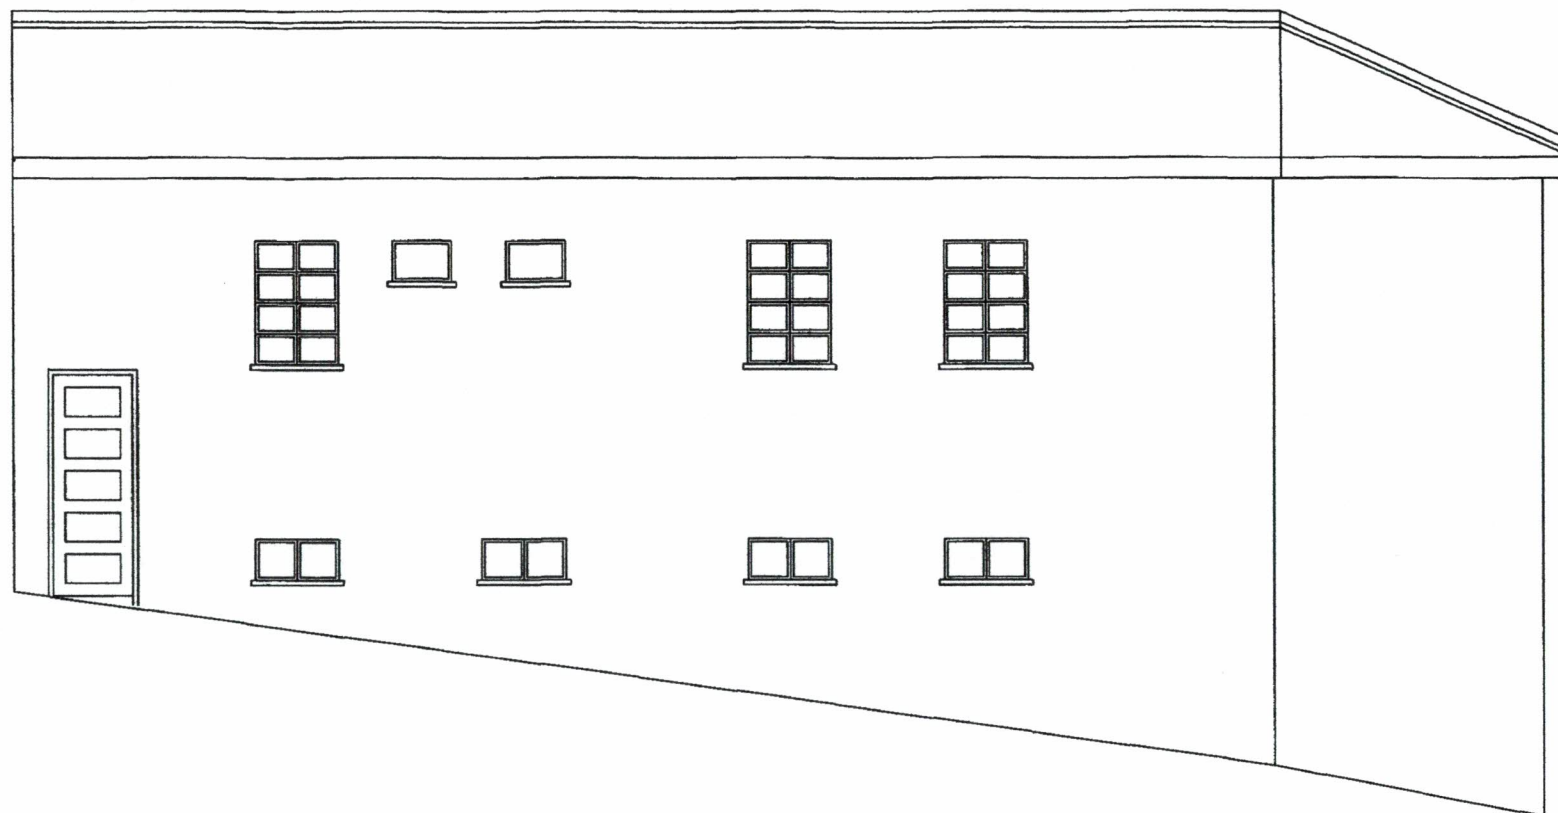

alçado posterior



Técnico Resp.

Desenhou
Cordeiro

MUNICÍPIO DE GÓIS

DIVISÃO DE OBRAS URBANISMO E AMBIENTE

Designação

Sociedade de Melhoramentos
de Roda Cimeira
Alçado Posterior

Des. n°


8

Escala


1:50

Data

Nov.09

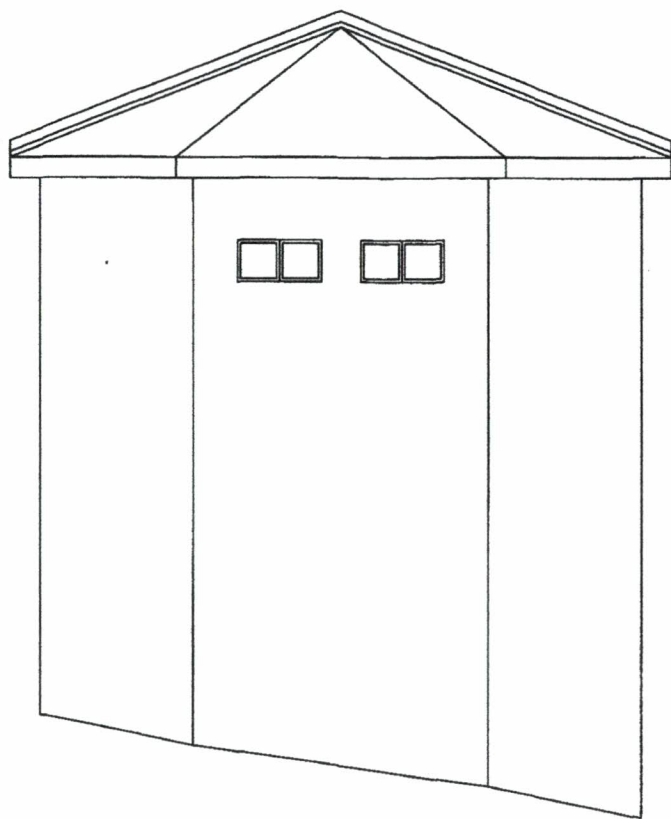

alçado lateral esquerdo

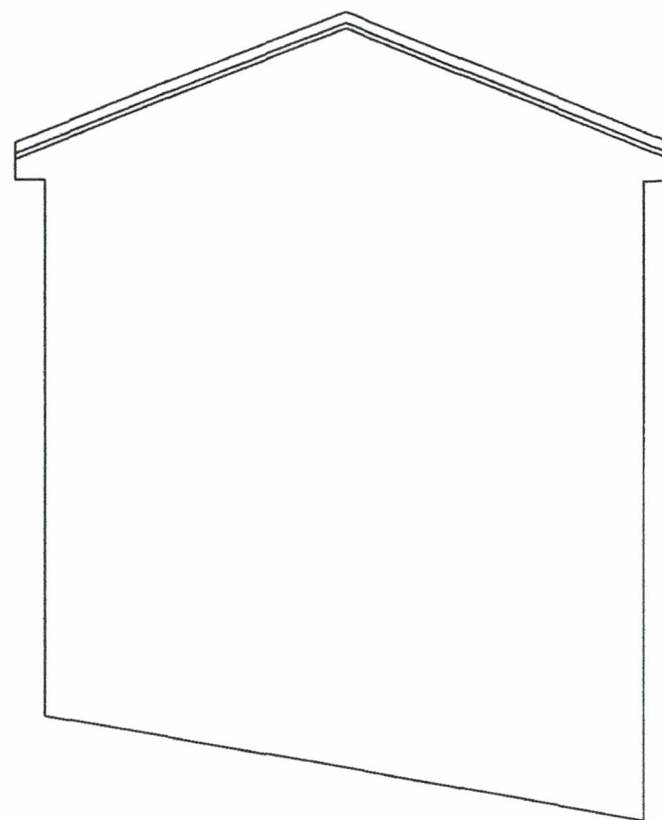

alçado lateral direito



Técnico Resp.

Desenhou
Cortez

MUNICÍPIO DE GÓIS

DIVISÃO DE OBRAS URBANISMO E AMBIENTE

Designação

Sociedade de Melhoramentos
de Roda Cimeira
Alçados Laterais

Des. n°

9

Escala

1:50

Data

Nov.09