


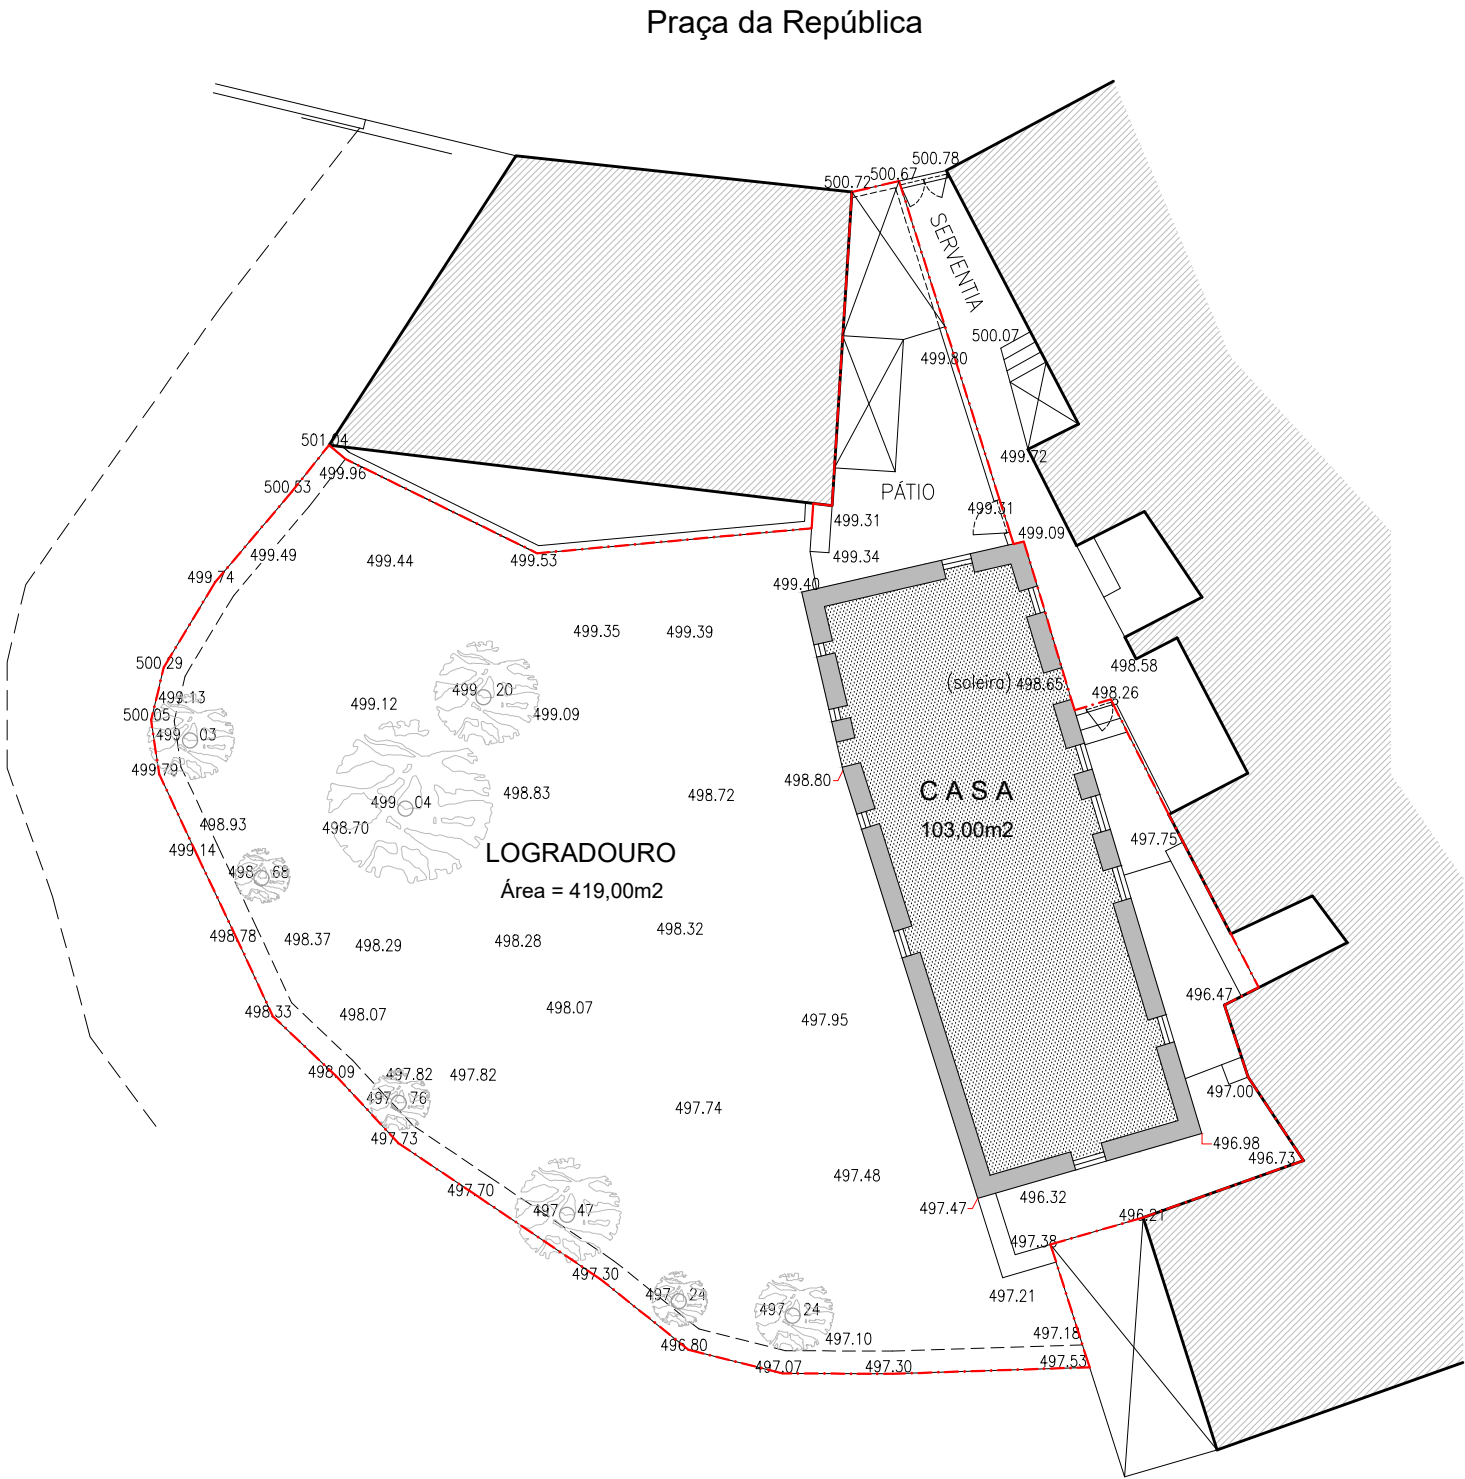

Limite do prédio

ARTIGO URBANO Nº 102 da Freguesia de Alvares - Concelho de Góis

Prédio OMISSO na Conservatória do Registo Predial de Góis


ÁREA BRUTA COBERTA = 103,00 m2

ÁREA BRUTA COBERTA = 419,00 m2


ÁREA TOTAL DO PRÉDIO = 522,00 m2

CONFRONTAÇÕES ACTUAIS	
NORTE	Praça da República
SUL	
NASCENTE	S e r v e n t i a
POENTE	

0 2 4 6 8 10m

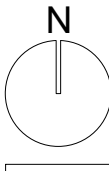

Projecto	Levantamento de Prédio Urbano - Roda Cimeira - Freguesia de Alvares e Concelho de Góis			Des. Nº
Contém	Levantamento Topográfico - Planta de Implantação			A 01
Requerente	Comissão de Melhoramentos da Roda Cimeira	Visto	Data Julho 2026	Escala 1 / 200

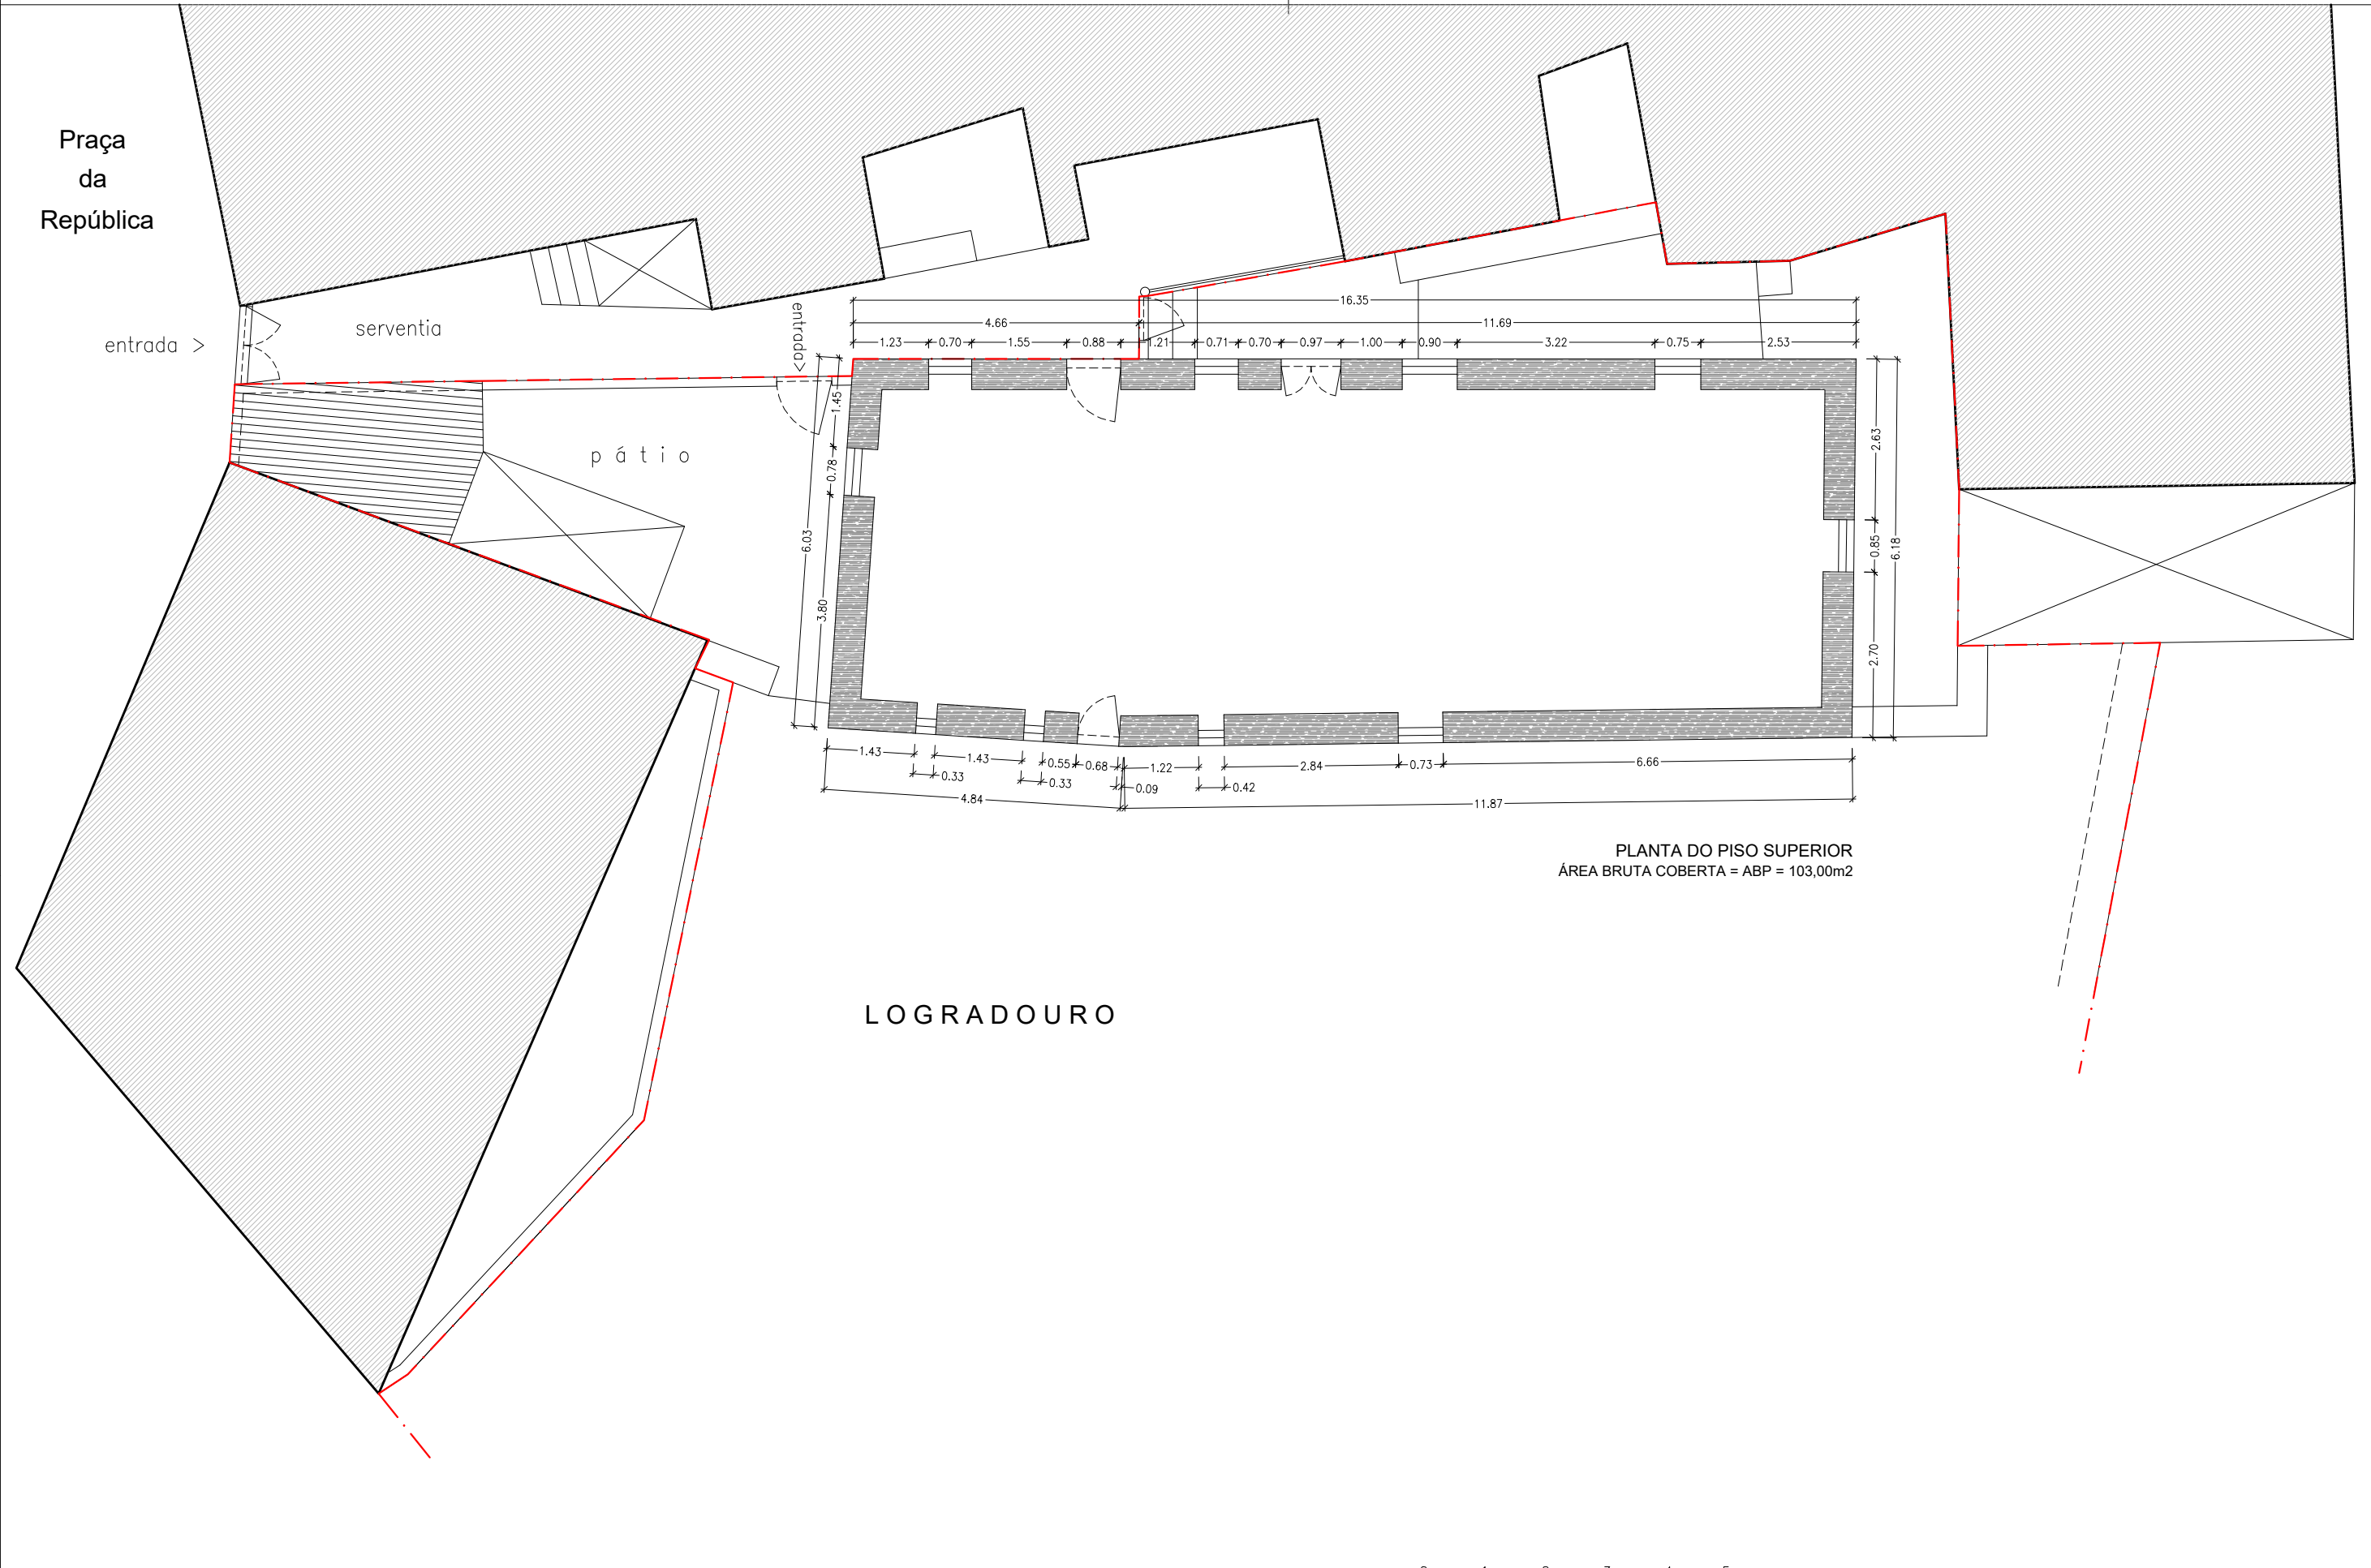


PLANTA DO PISO SUPERIOR
ÁREA BRUTA COBERTA = ABP = 103,00m2

LOGRADOURO


Limite do prédio

ARTIGO URBANO Nº 102 da Freguesia de Alvares - Concelho de Góis
Prédio OMISSO na Conservatória do Registo Predial de Góis

ÁREA BRUTA COBERTA	=	103,00 m2
ÁREA BRUTA COBERTA	=	419,00 m2
ÁREA TOTAL DO PRÉDIO	=	522,00 m2

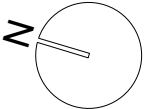

Projecto	Levantamento de Prédio Urbano - Roda Cimeira - Freguesia de Alvares e Concelho de Góis			Des. Nº
Contém	Planta do piso superior			A 03
Requerente	Comissão de Melhoramentos da Roda Cimeira	Visto	Data Julho 2026	Escala 1 / 100

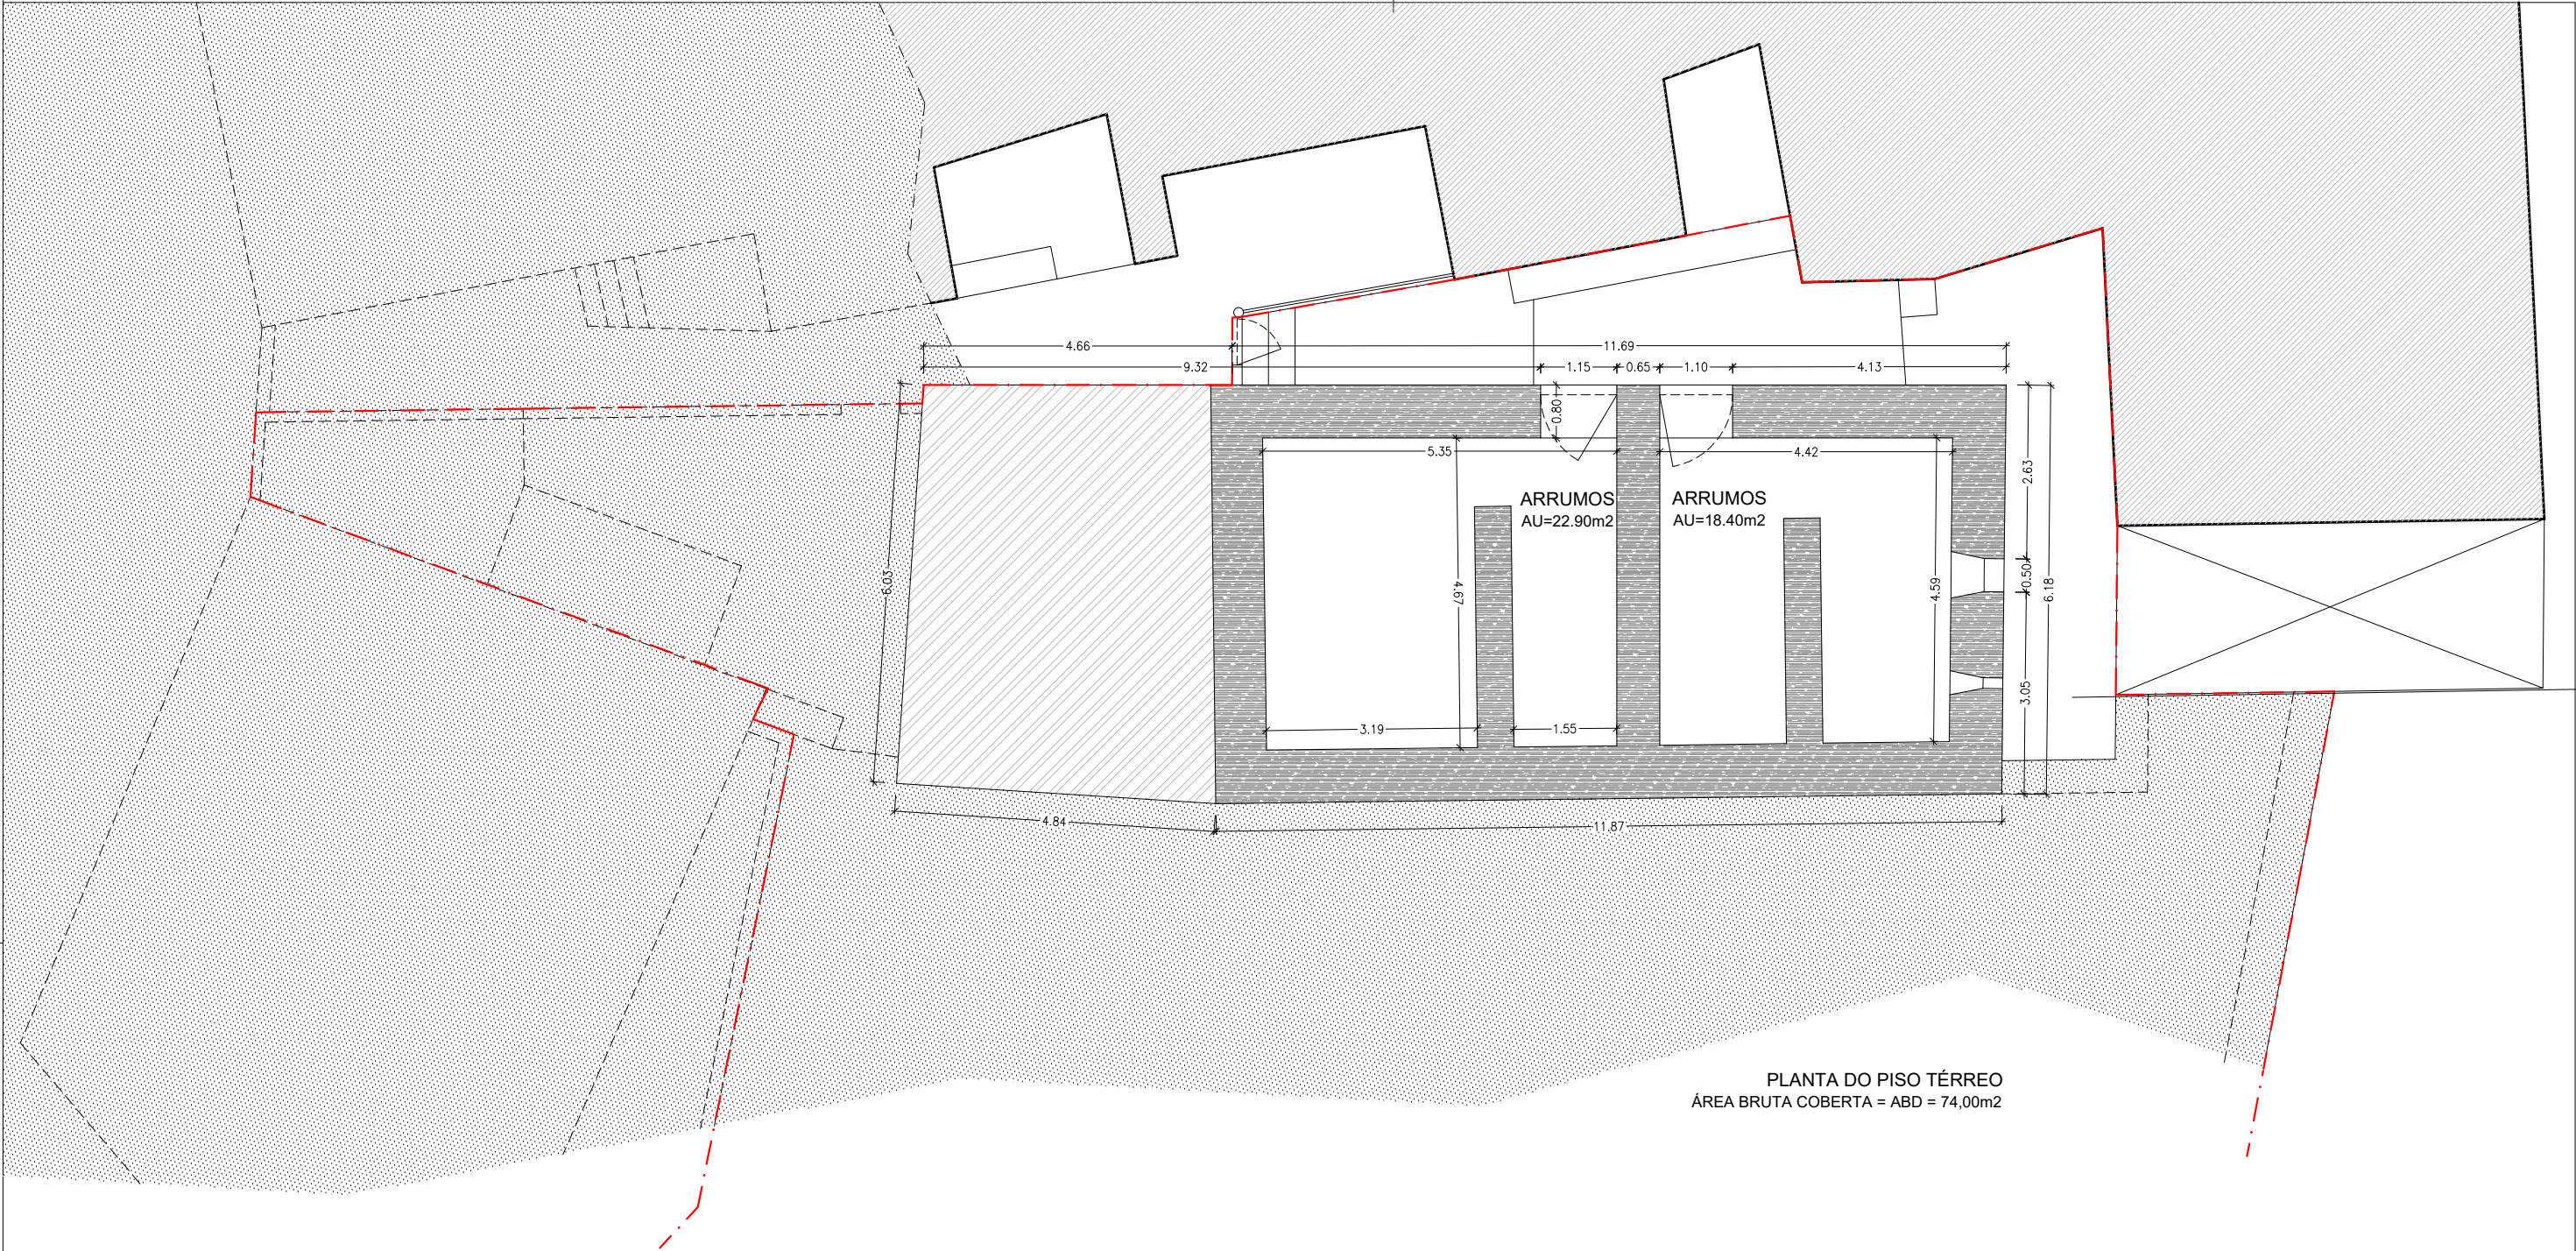


PLANTA DO PISO TÉRREO
ÁREA BRUTA COBERTA = ABD = 74,00m2

Limite do prédio

ARTIGO URBANO Nº 102 da Freguesia de Alvares - Concelho de Góis
Prédio OMISSO na Conservatória do Registo Predial de Góis

ÁREA BRUTA COBERTA	=	103,00 m2
ÁREA BRUTA COBERTA	=	419,00 m2
ÁREA TOTAL DO PRÉDIO	=	522,00 m2

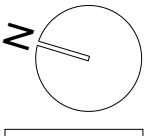

Projecto	Levantamento de Prédio Urbano - Roda Cimeira - Freguesia de Alvares e Concelho de Góis			Des. Nº
Contém	Planta do piso térreo			A 02
Requerente	Comissão de Melhoramentos da Roda Cimeira	Visto	Data Julho 2026	Escala 1 / 100